


Port en eaux profondes

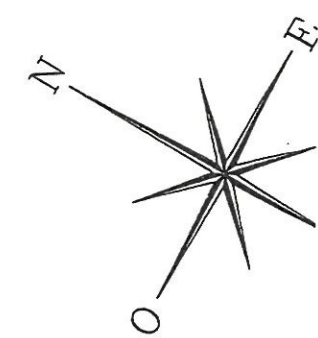

LE TRIEUX


ENROCHEMENT

Aire technique

Aire de Trieux

Terre Plein

Aire de Terre Plein carénage

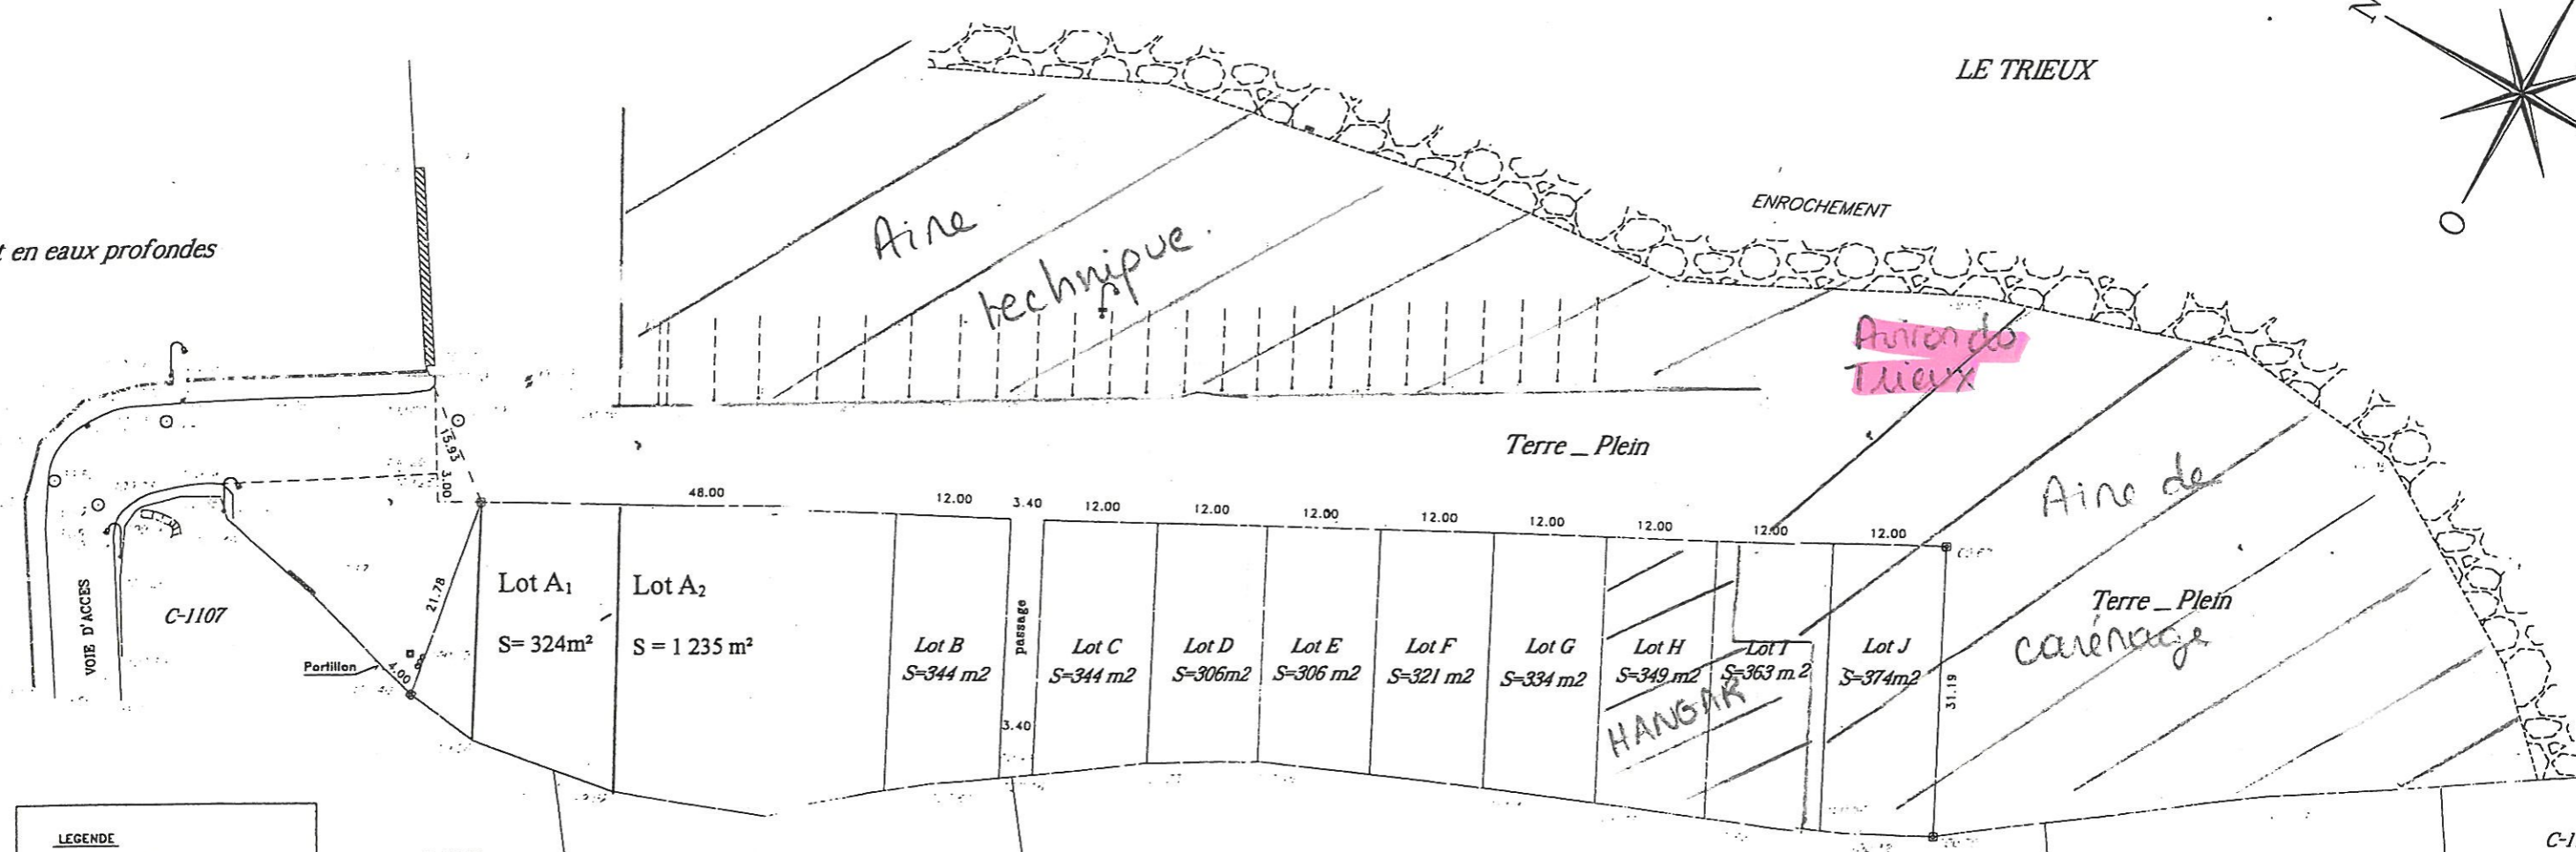

Lot A₁
S= 324m²

Lot A₂
S = 1 235 m²

Lot B
S=344 m²

Lot C
S=344 m²

Lot D
S=306 m²

Lot E
S=306 m²

Lot F
S=321 m²

Lot G
S=334 m²

Lot H
S=349 m²

Lot I
S=363 m²

Lot J
S=374 m²

HANGAR

- LEGENDE**
- Regard EU.EV-EP
 - ▲ Bouche à clé AEP
 - Tampon branchement
 - Grille EP
 - Regard AEP
 - Poteau EDF-BT Eclairage et PTT
 - Poteau EDF-BT Eclairage
 - Candélabre
 - Poteau téléphonique
 - Coffret EDF
 - Chambre PTT
 - Fosse à Compteur

Commune de Lézardrieux

Section C

C-1647

C-1 1767

C-1116

C-1123

C-112

Date 26 Juin 2
 Dossier 1588.03BJ
 Dessinateur G.J.