


SAINT-CARREUC (Côtes-d'Armor)

AMENAGEMENT FONCIER AGRICOLE ET FORESTIER
Titre 2ème du Livre 1er du Code Rural et de la Pêche Maritime

Section ZB - travaux connexes

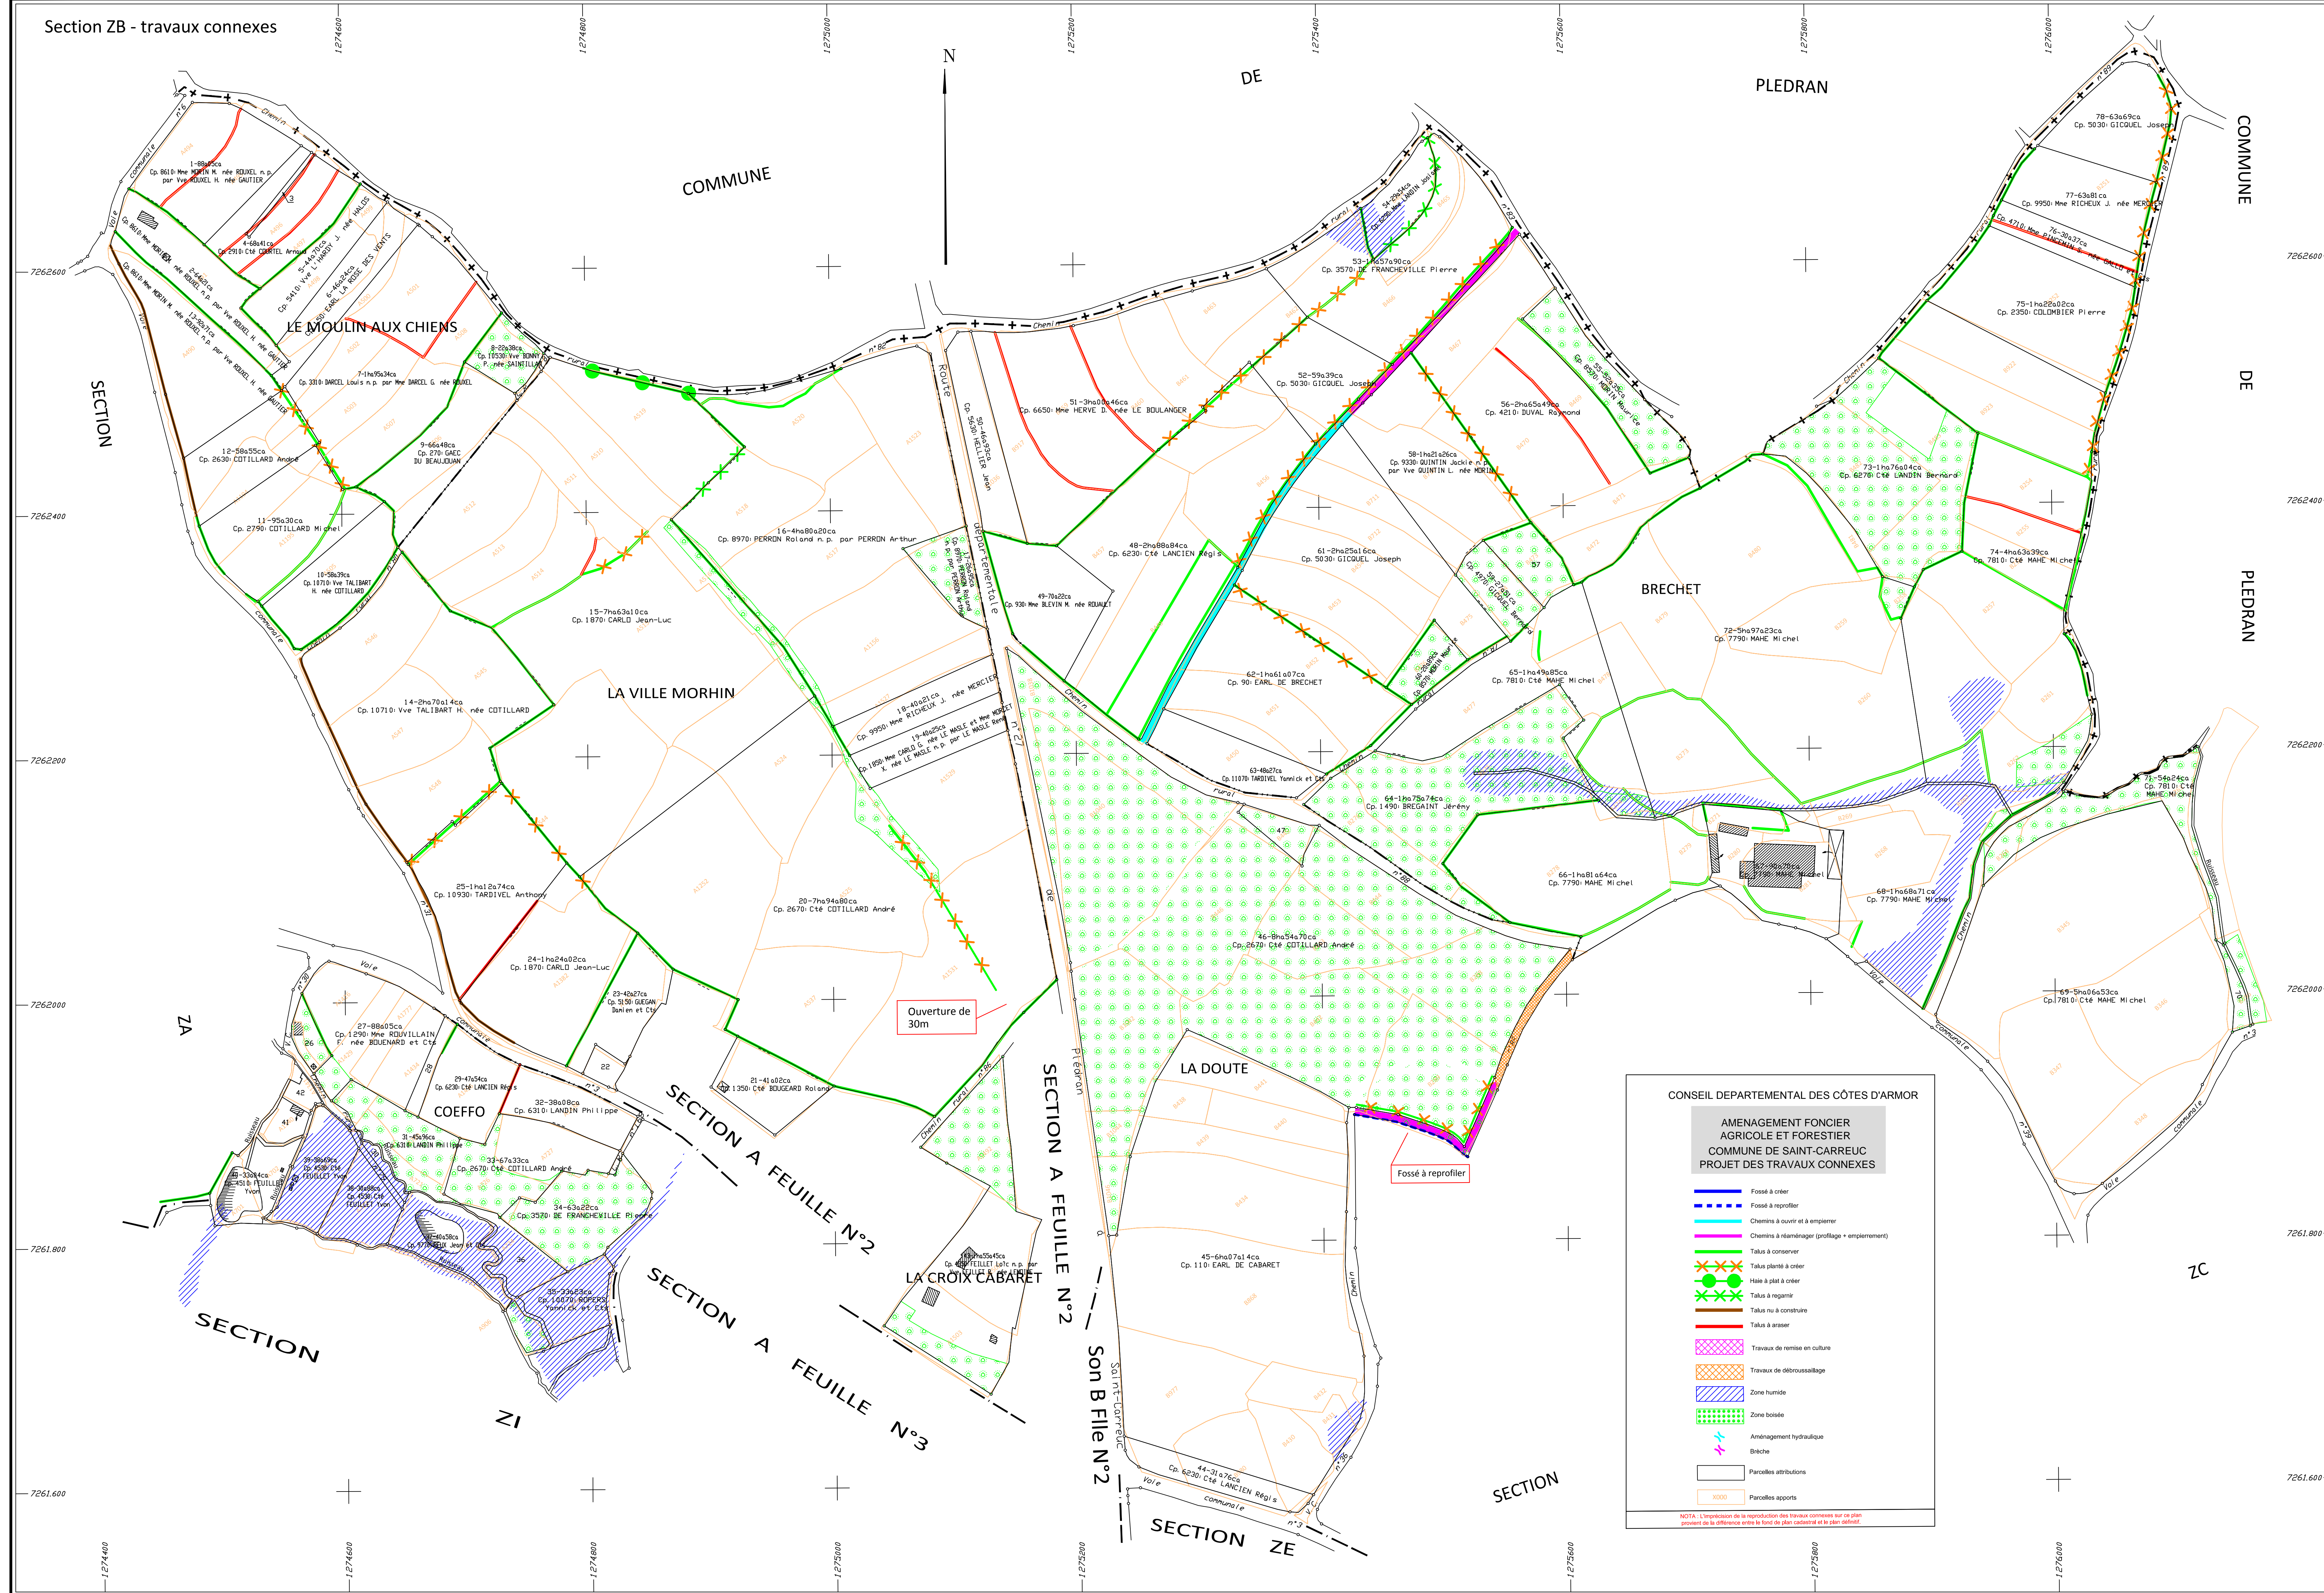

PARCELLES SITUÉES SUR LA COMMUNE DE SAINT-CARREUC	
ZB 3 - Cp. 4390 FEUILLET Didier	3600cs
ZB 6 - Cp. 10900 M ^{me} SEIGLEUR L. M ^{me} BOUQUARD	1420cs
ZB 6 - Cp. 10050 M ^{me} RENOUX Isabelle	10454cs
ZB 28 - Cp. 6310 LANDIN Philippe	8465cs
ZB 30 - Cp. 4520 C ^{te} FEUILLET Yvon	4603cs
ZB 36 - Cp. 3270 DE FRANCHVILLE Pierre	2814cs
ZB 41 - Cp. 4510 FEUILLET Yvon	5979cs
ZB 42 - Cp. 810 M ^{lle} BÉGLARIZ Audrey et C ^{ts}	5444cs
ZB 47 - Cp. 2670 C ^{te} COTILLARD André	13417cs
ZB 57 - Cp. 9330 QUINTIN Jackie n. p. par V ^{ve} QUINTIN L. née MORIN	24666cs
ZB 70 - Cp. 9330 M ^{me} RAILLET P. M ^{me} GIGUEL	6489cs

Etabli en 2024
par Thierry TACCARD
géomètre-expert agréé

Echelle 1/2000

SAINT-CARREUC Section ZB

Section ZB