


SAINT-CARREUC (Côtes-d'Armor)

AMENAGEMENT FONCIER AGRICOLE ET FORESTIER
Titre 2ème du Livre 1er du Code Rural et de la Pêche Maritime

Section ZC - travaux connexes

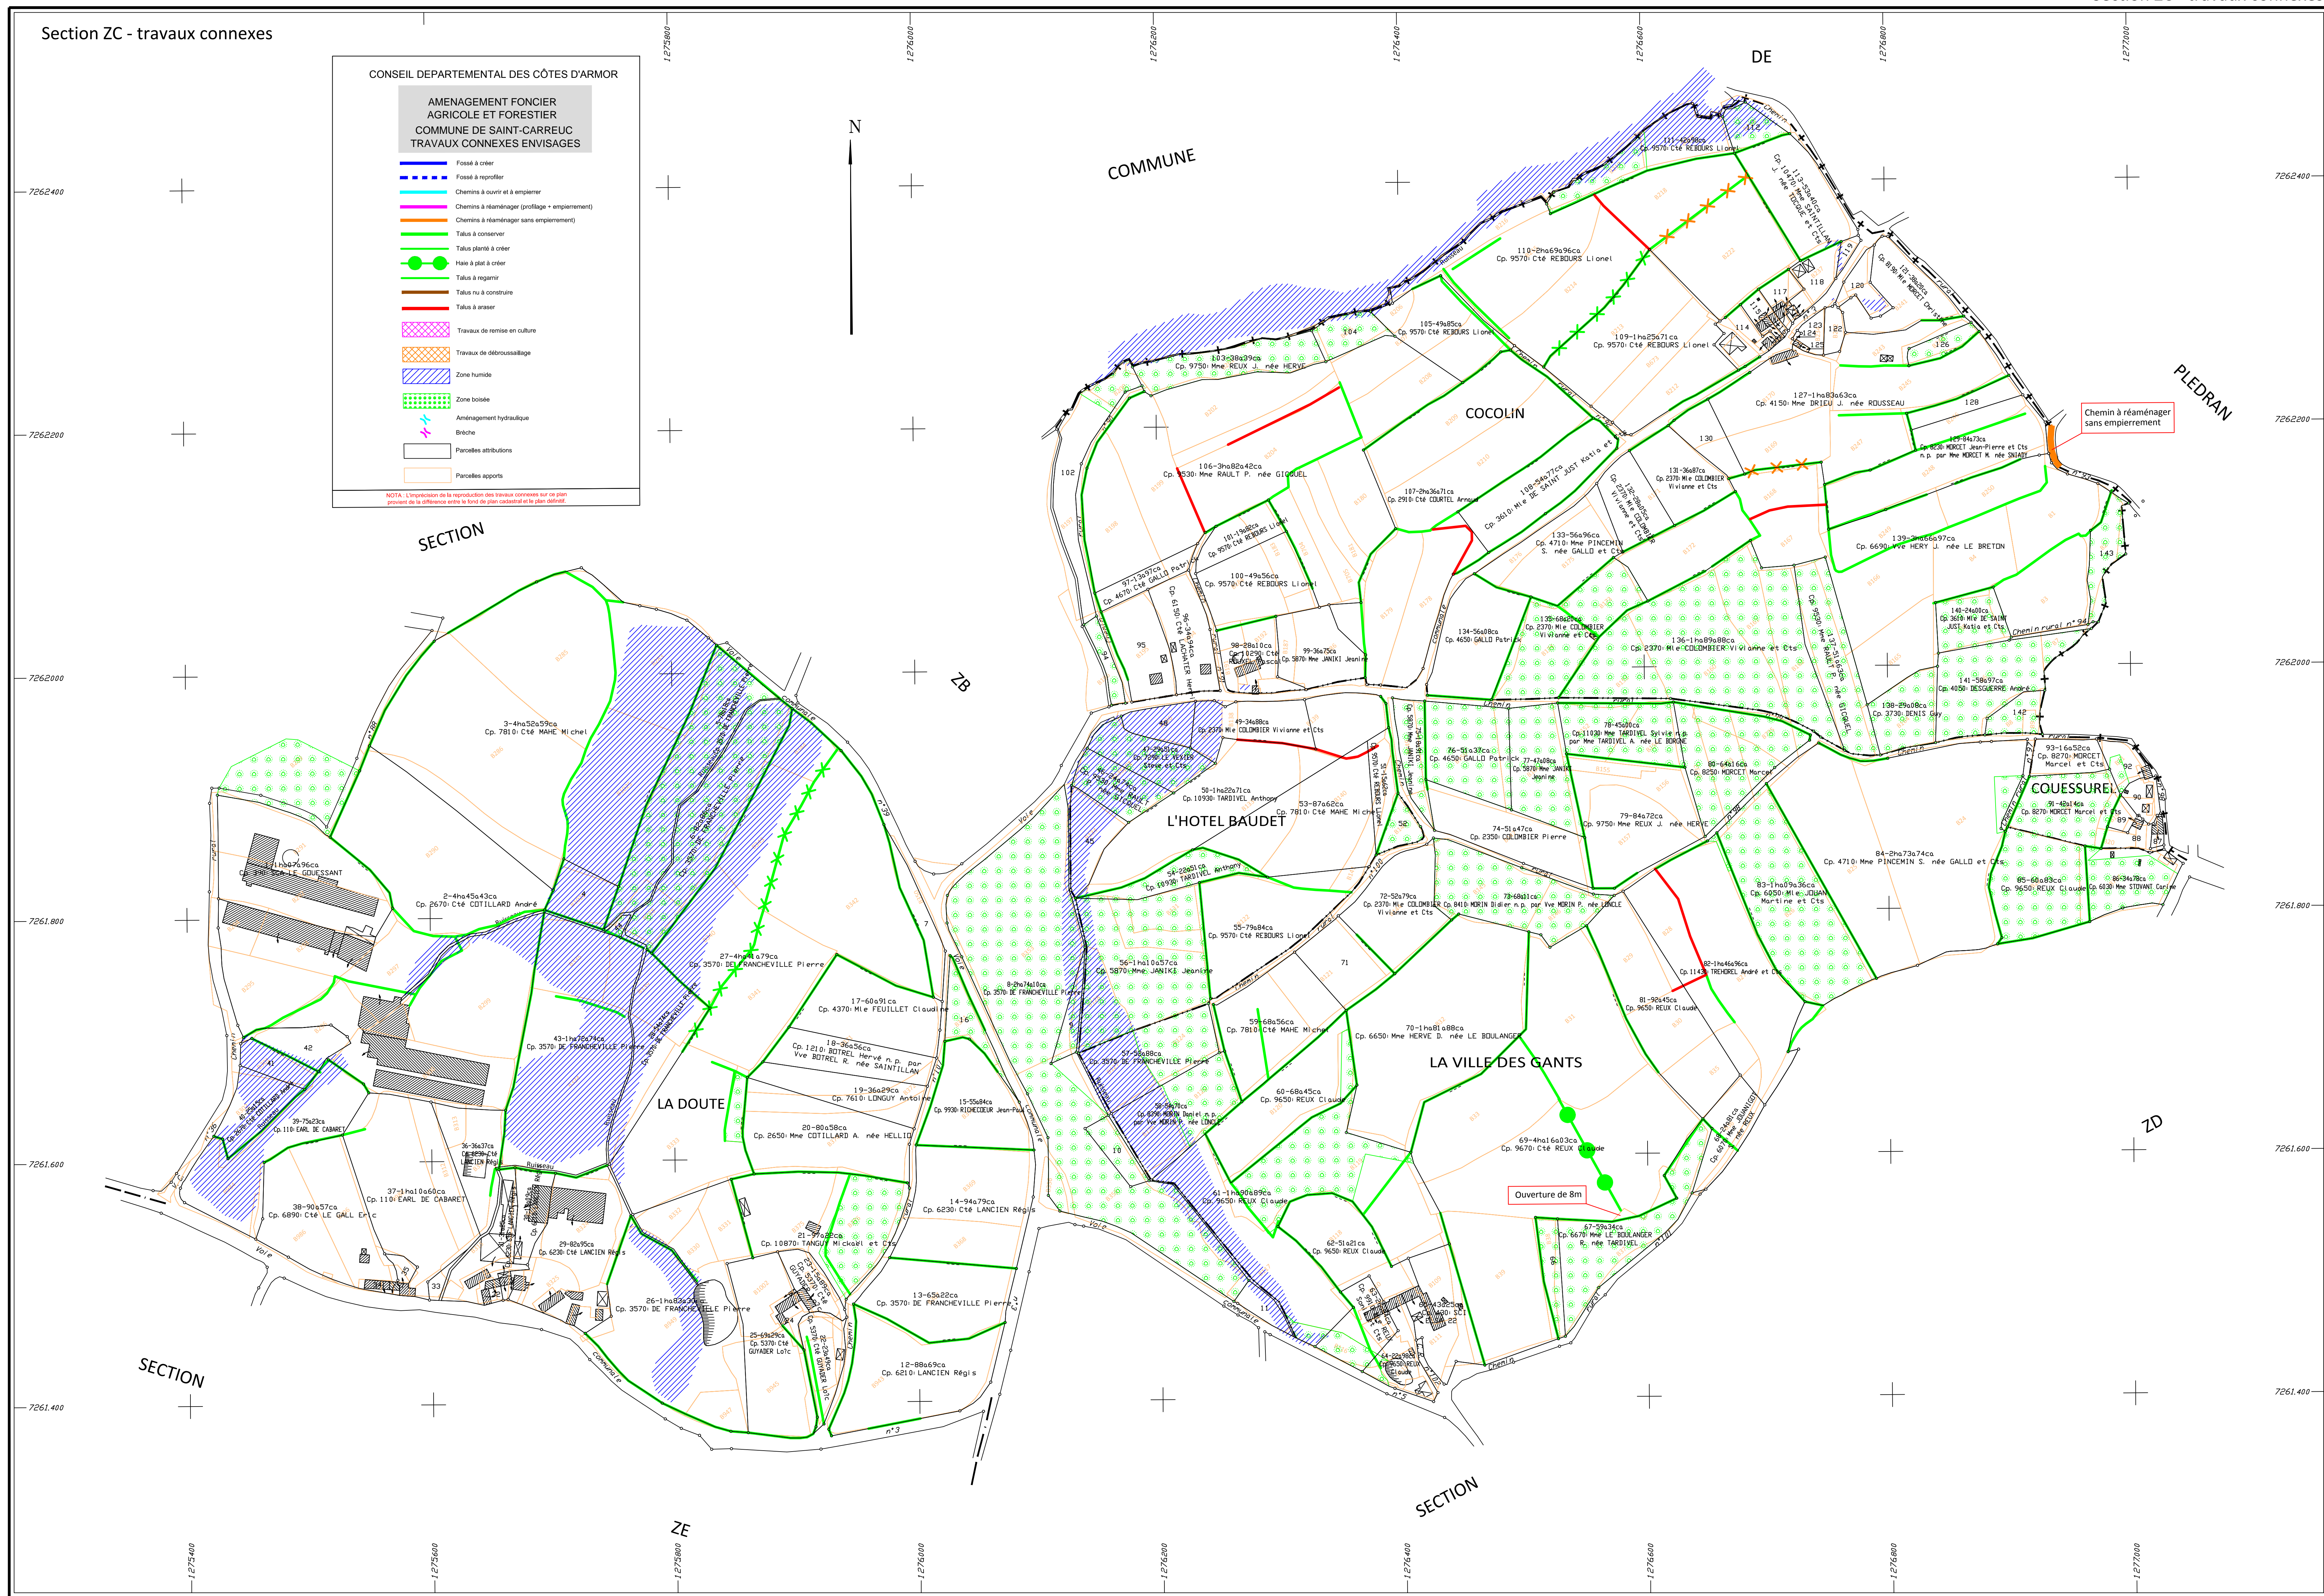



Etabli en 2024
par Thierry TACCARD
géomètre-expert agréé

Echelle 1/2000

SAINT-CARREUC Section ZC

Section ZC